

**PREZYDENT
MIASTA GORZÓWA WLKP.**
ul. Sikorskiego 3-4
66-400 Gorzów Wlkp.
(11)

**Wyrys z mapy ewidencyjnej
m. Gorzów Wlkp. Skala 1: 1000**


Dokument niniejszy jest przeznaczony
do dokonania wpisu w księdze wieczystej

Treść wyrysu w zakresie budynków
i użytków nie była aktualizowana

Urząd Miasta nie odpowiada
za numer księgi wieczystej

Prezydent Miasta Gorzowa Wlkp.
OSRODEK DOKUMENTACJI
GEODEZYJNEJ I KARTOGRAFICZNEJ
w Gorzowie Wlkp.
Poświadczam zgodność niniejszego dokumentu
z oryginałem przyjętym do państwowego zasobu
geodezyjnego - kartograficznego przechowywanym
przez Ośrodek Dokumentacji Geodezyjnej
i Kartograficznej w Gorzowie Wlkp.
2011-03-03
zarejestrowano w dniu
pod treśc. (KERG)
2011-03-03

NIE PODLEGA OPŁACIE SKARBOWEJ
na podstawie art. 3 ustawy z dnia
16 listopada 2006r. o opłacie skarbowej
(Dz.U. Nr 225 poz. 1635)

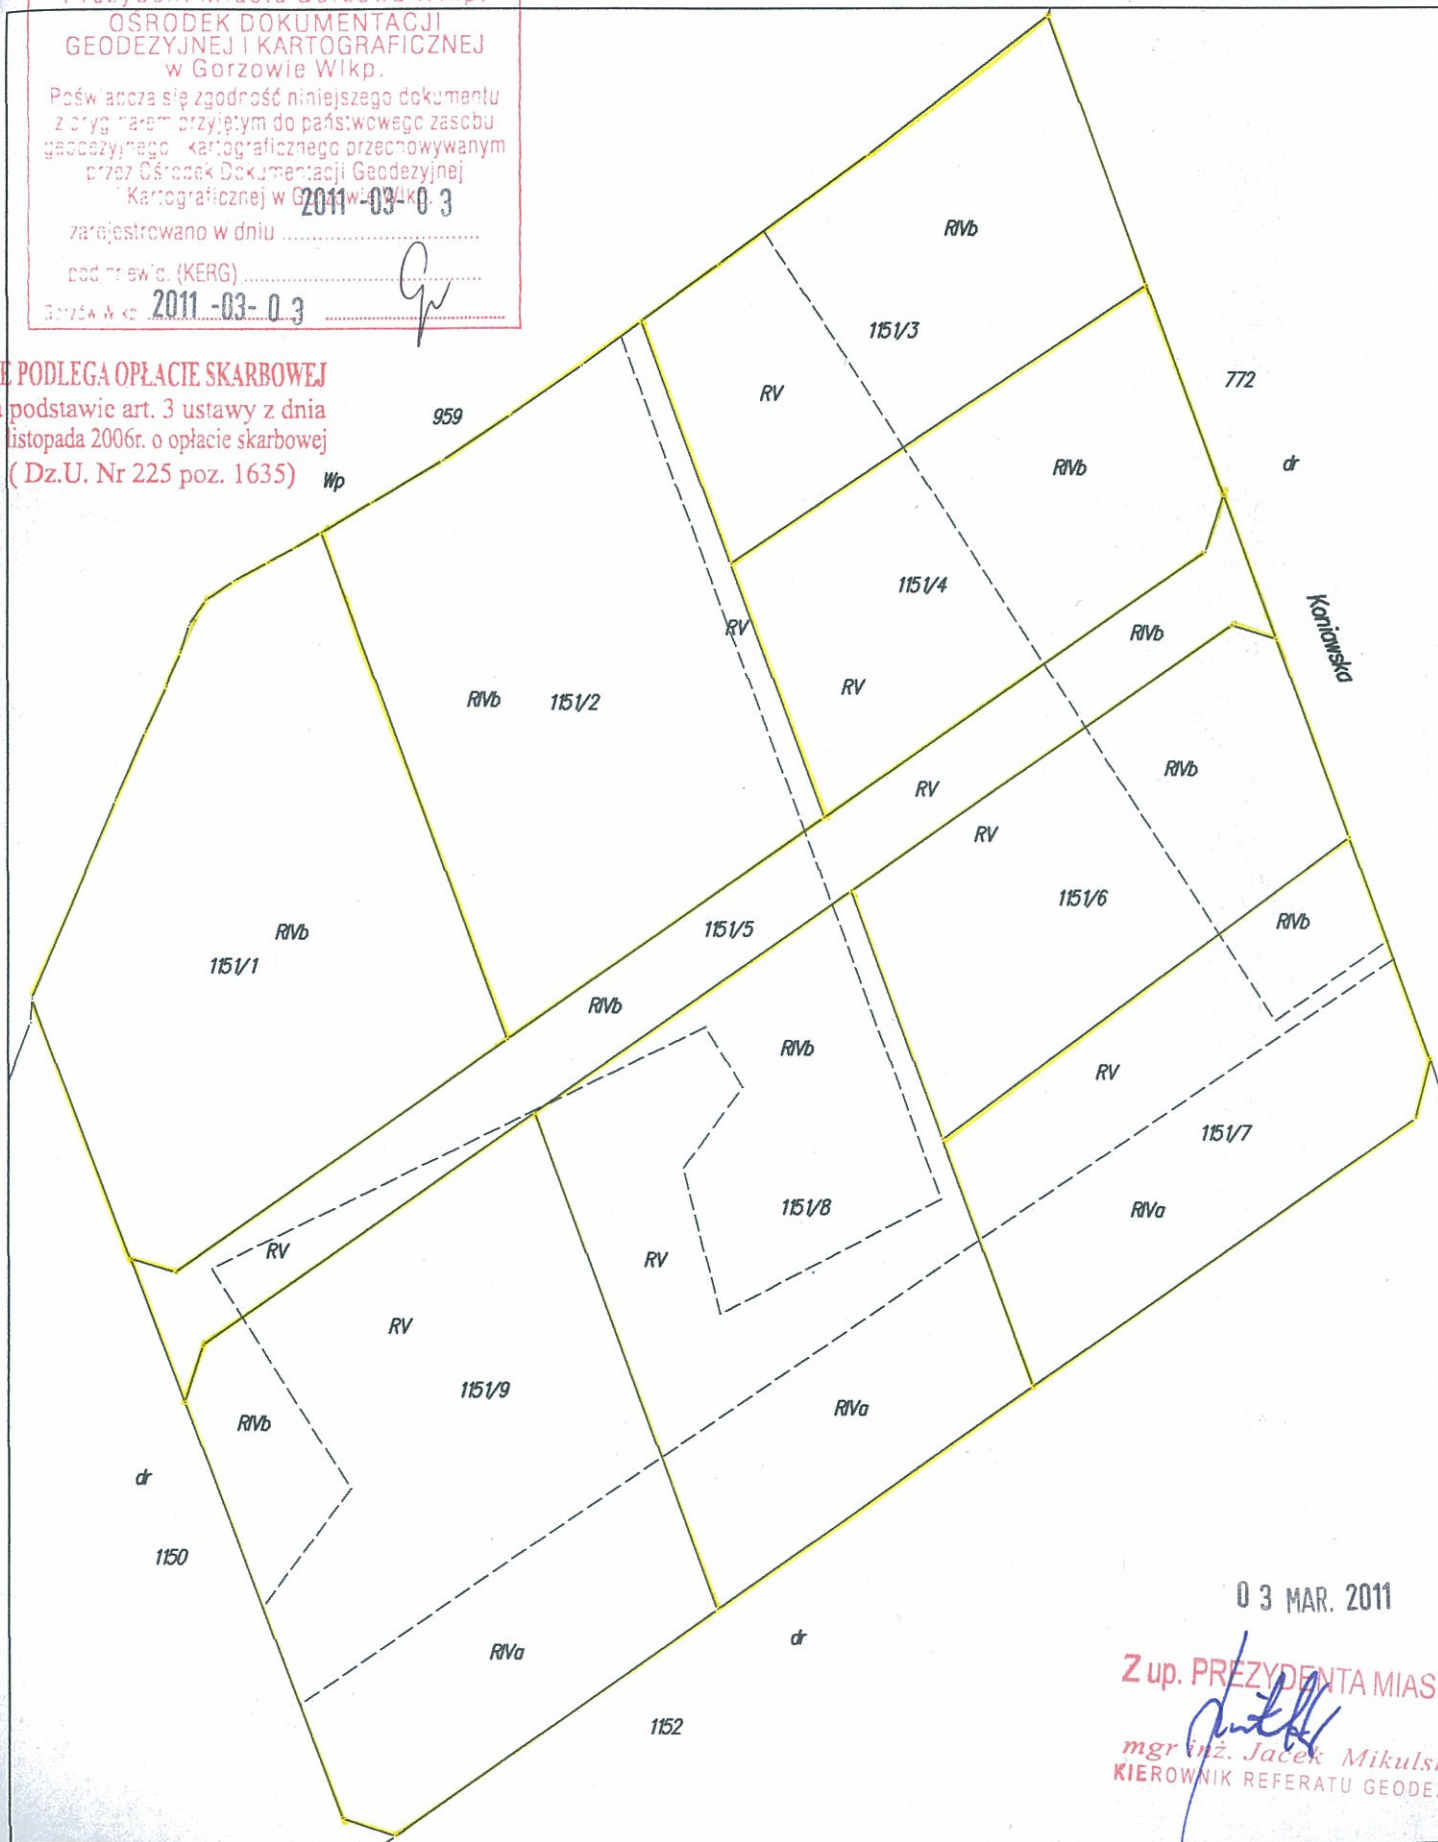

03 MAR. 2011

Z up. PREZYDENTA MIASTA
[Signature]
mgr inż. Jacek Mikulski
KIEROWNIK REFERATU GEODEZJI